


Abschaltung ~~07.11.18~~
14.11.18

Ebene 3

Beleuchtung Bibliothek
stecklosen Bibliothek

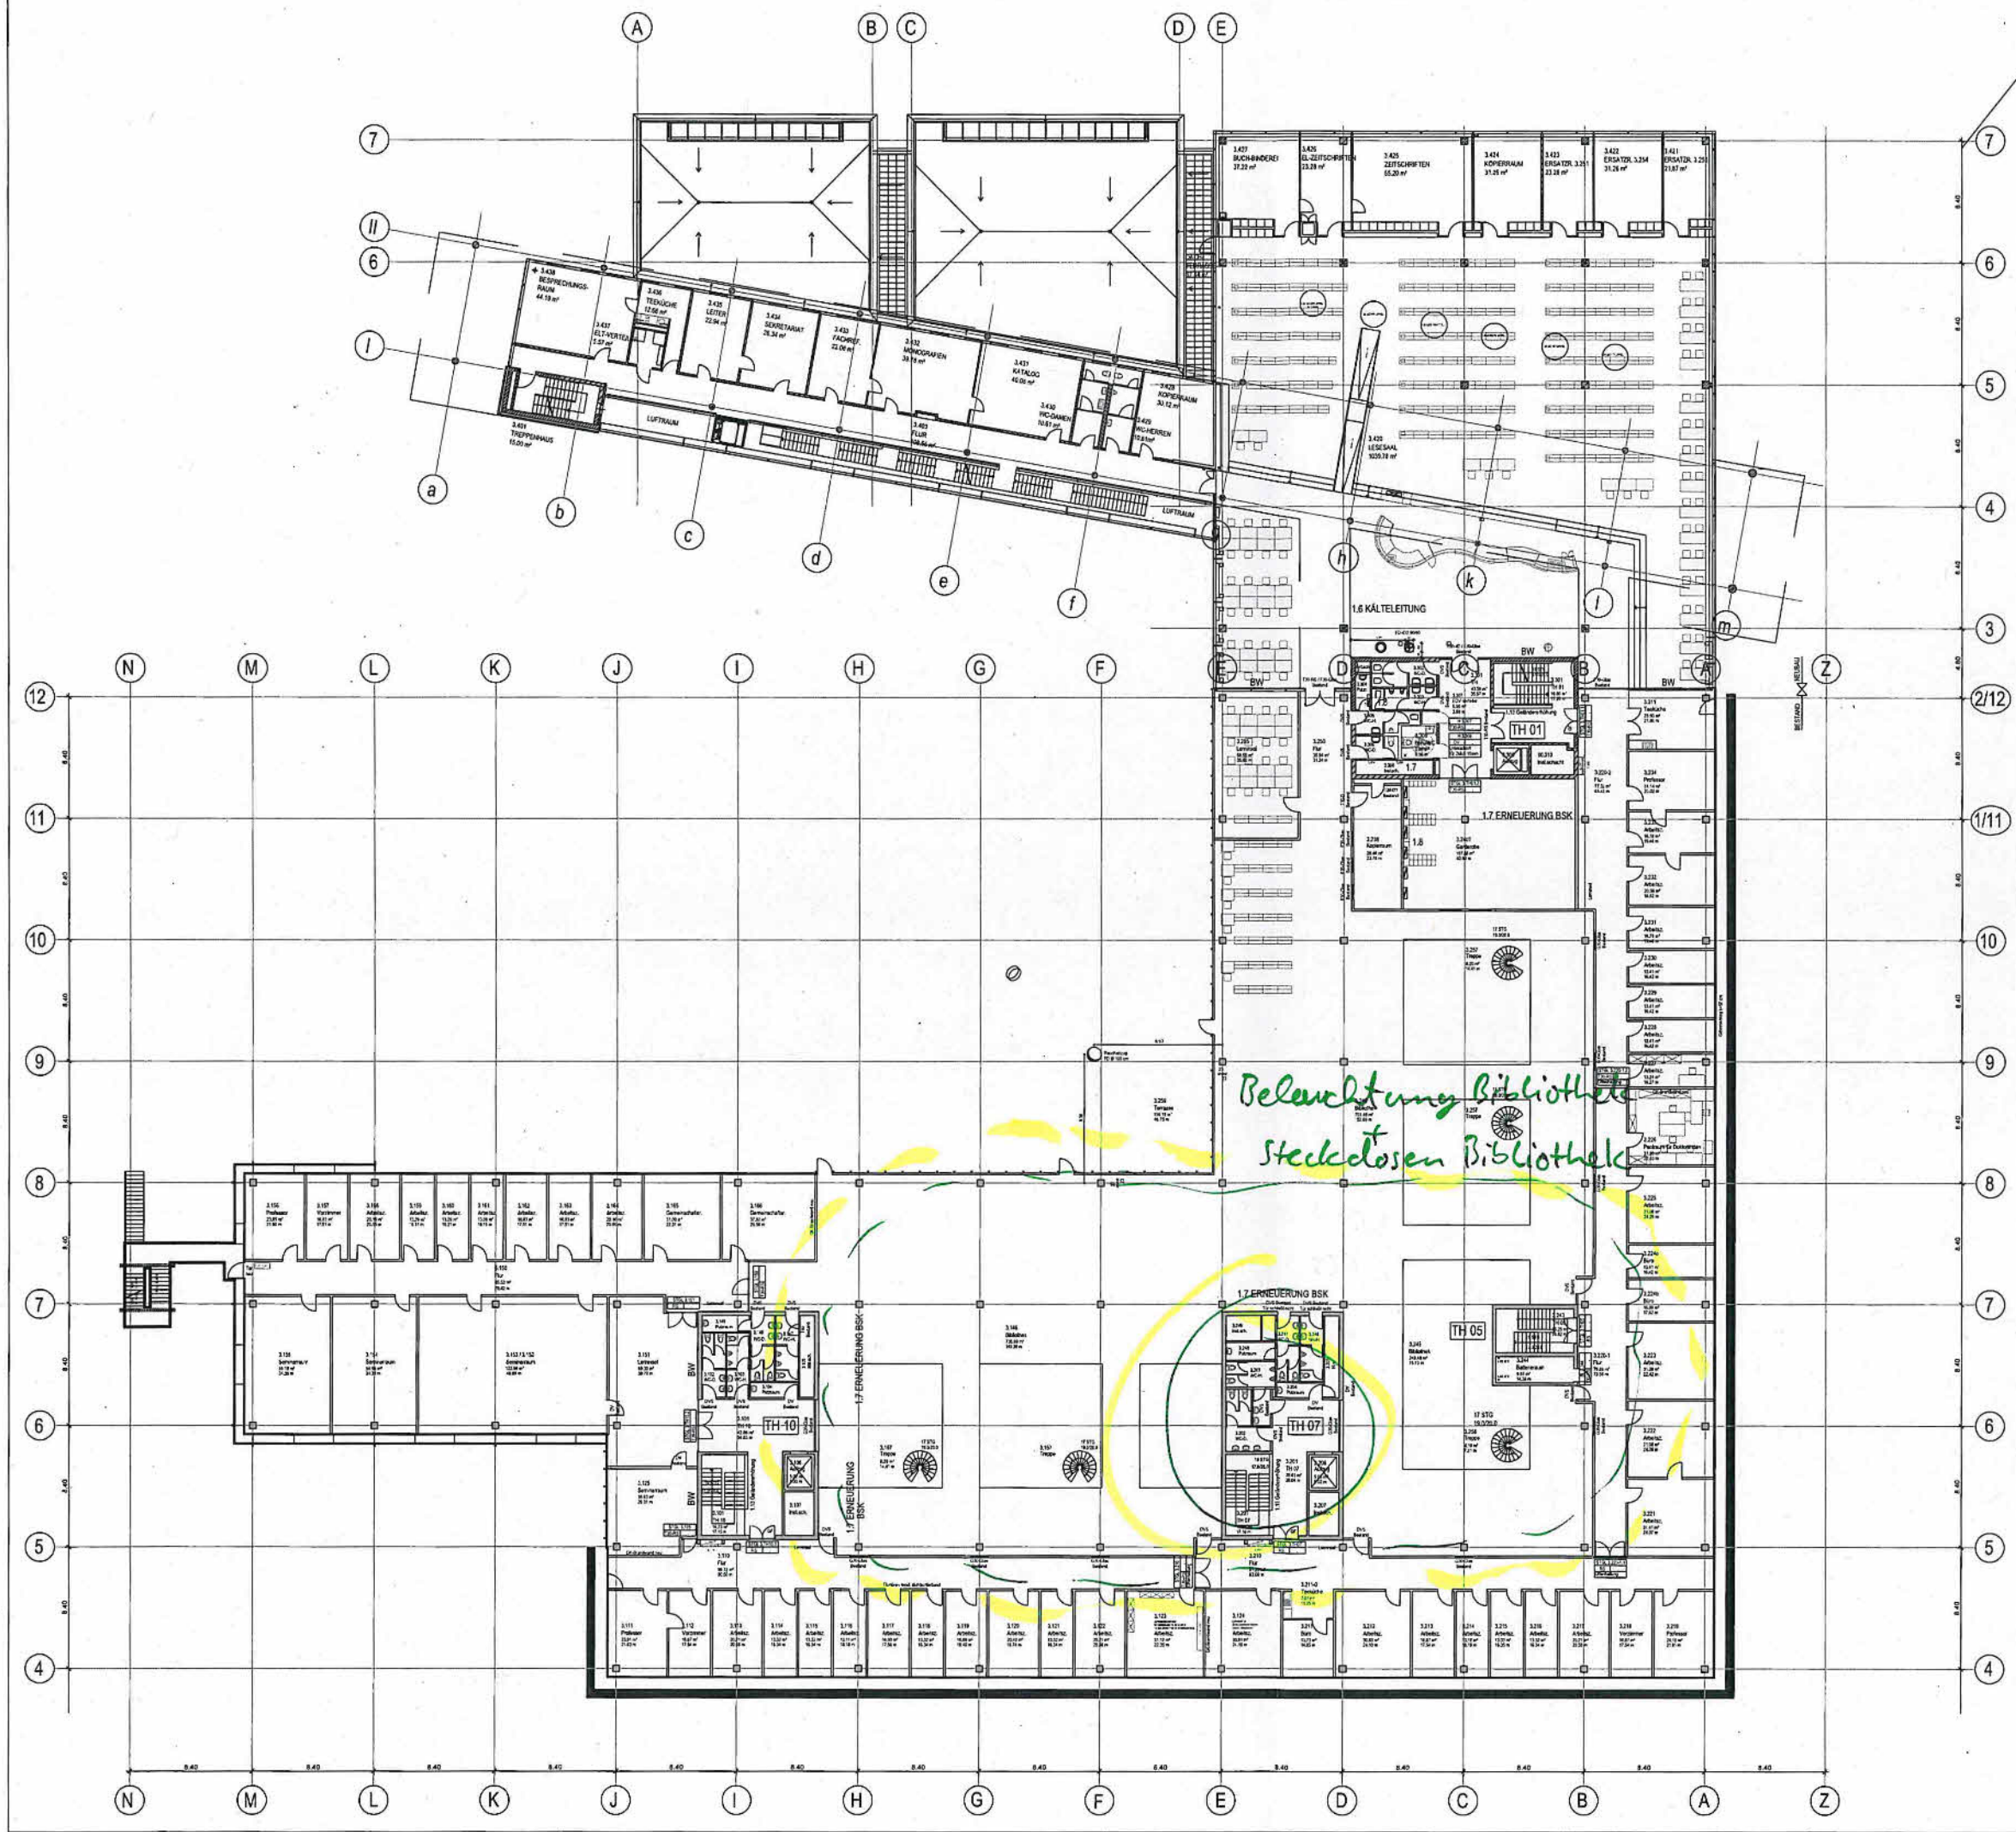

WISO FAKULTÄT SANIERUNG ALTBAU						03.006c
FREISTAAT BAYERN STAATLICHES BAUAMT ERLANGEN-NÜRNBERG						PLANNUMMER
FRIEDRICH-ALEXANDER-UNIVERSITÄT ERLANGEN-NÜRNBERG						15211.00
RECHTS- UND WIRTSCHAFTSWISSENSCHAFTLICHE FAKULTÄT FACHBEREICHSGEBÄUDE, LANGE GASSE 20, 90403 NÜRNBERG						AFU-BAU
GRUNDRISS EBENE 3						M 1:200
MASSSTAB	KAPITEL	GEZEICH	GEZ. AM	STAND	PLATZDATUM	SONSTIGES
1:200	1519/154	B	22.05.2015	18.11.2017	11/24/2017	-
LAGEPLAN / GEBÄUDEDRUCK						
ARCHITEKT						
Neue Gasse 14 90403 Nürnberg						Tel.: (0911) 20 19-0 Fax.: (0911) 20 19-164
						www.baum-kappler.com info@baum-kappler.com
						baum kappler architekten
FREIGABE ARCHITEKT						
EVT. ANMERKUNGEN BAUKART						
ÜBERGABE UNTERLAGEN NACH VOR / B						
DATE						PLANNUMMER
P5_15211_A_GR_3						03.006c