


Abschaltung 22.11.12

Ebene 5

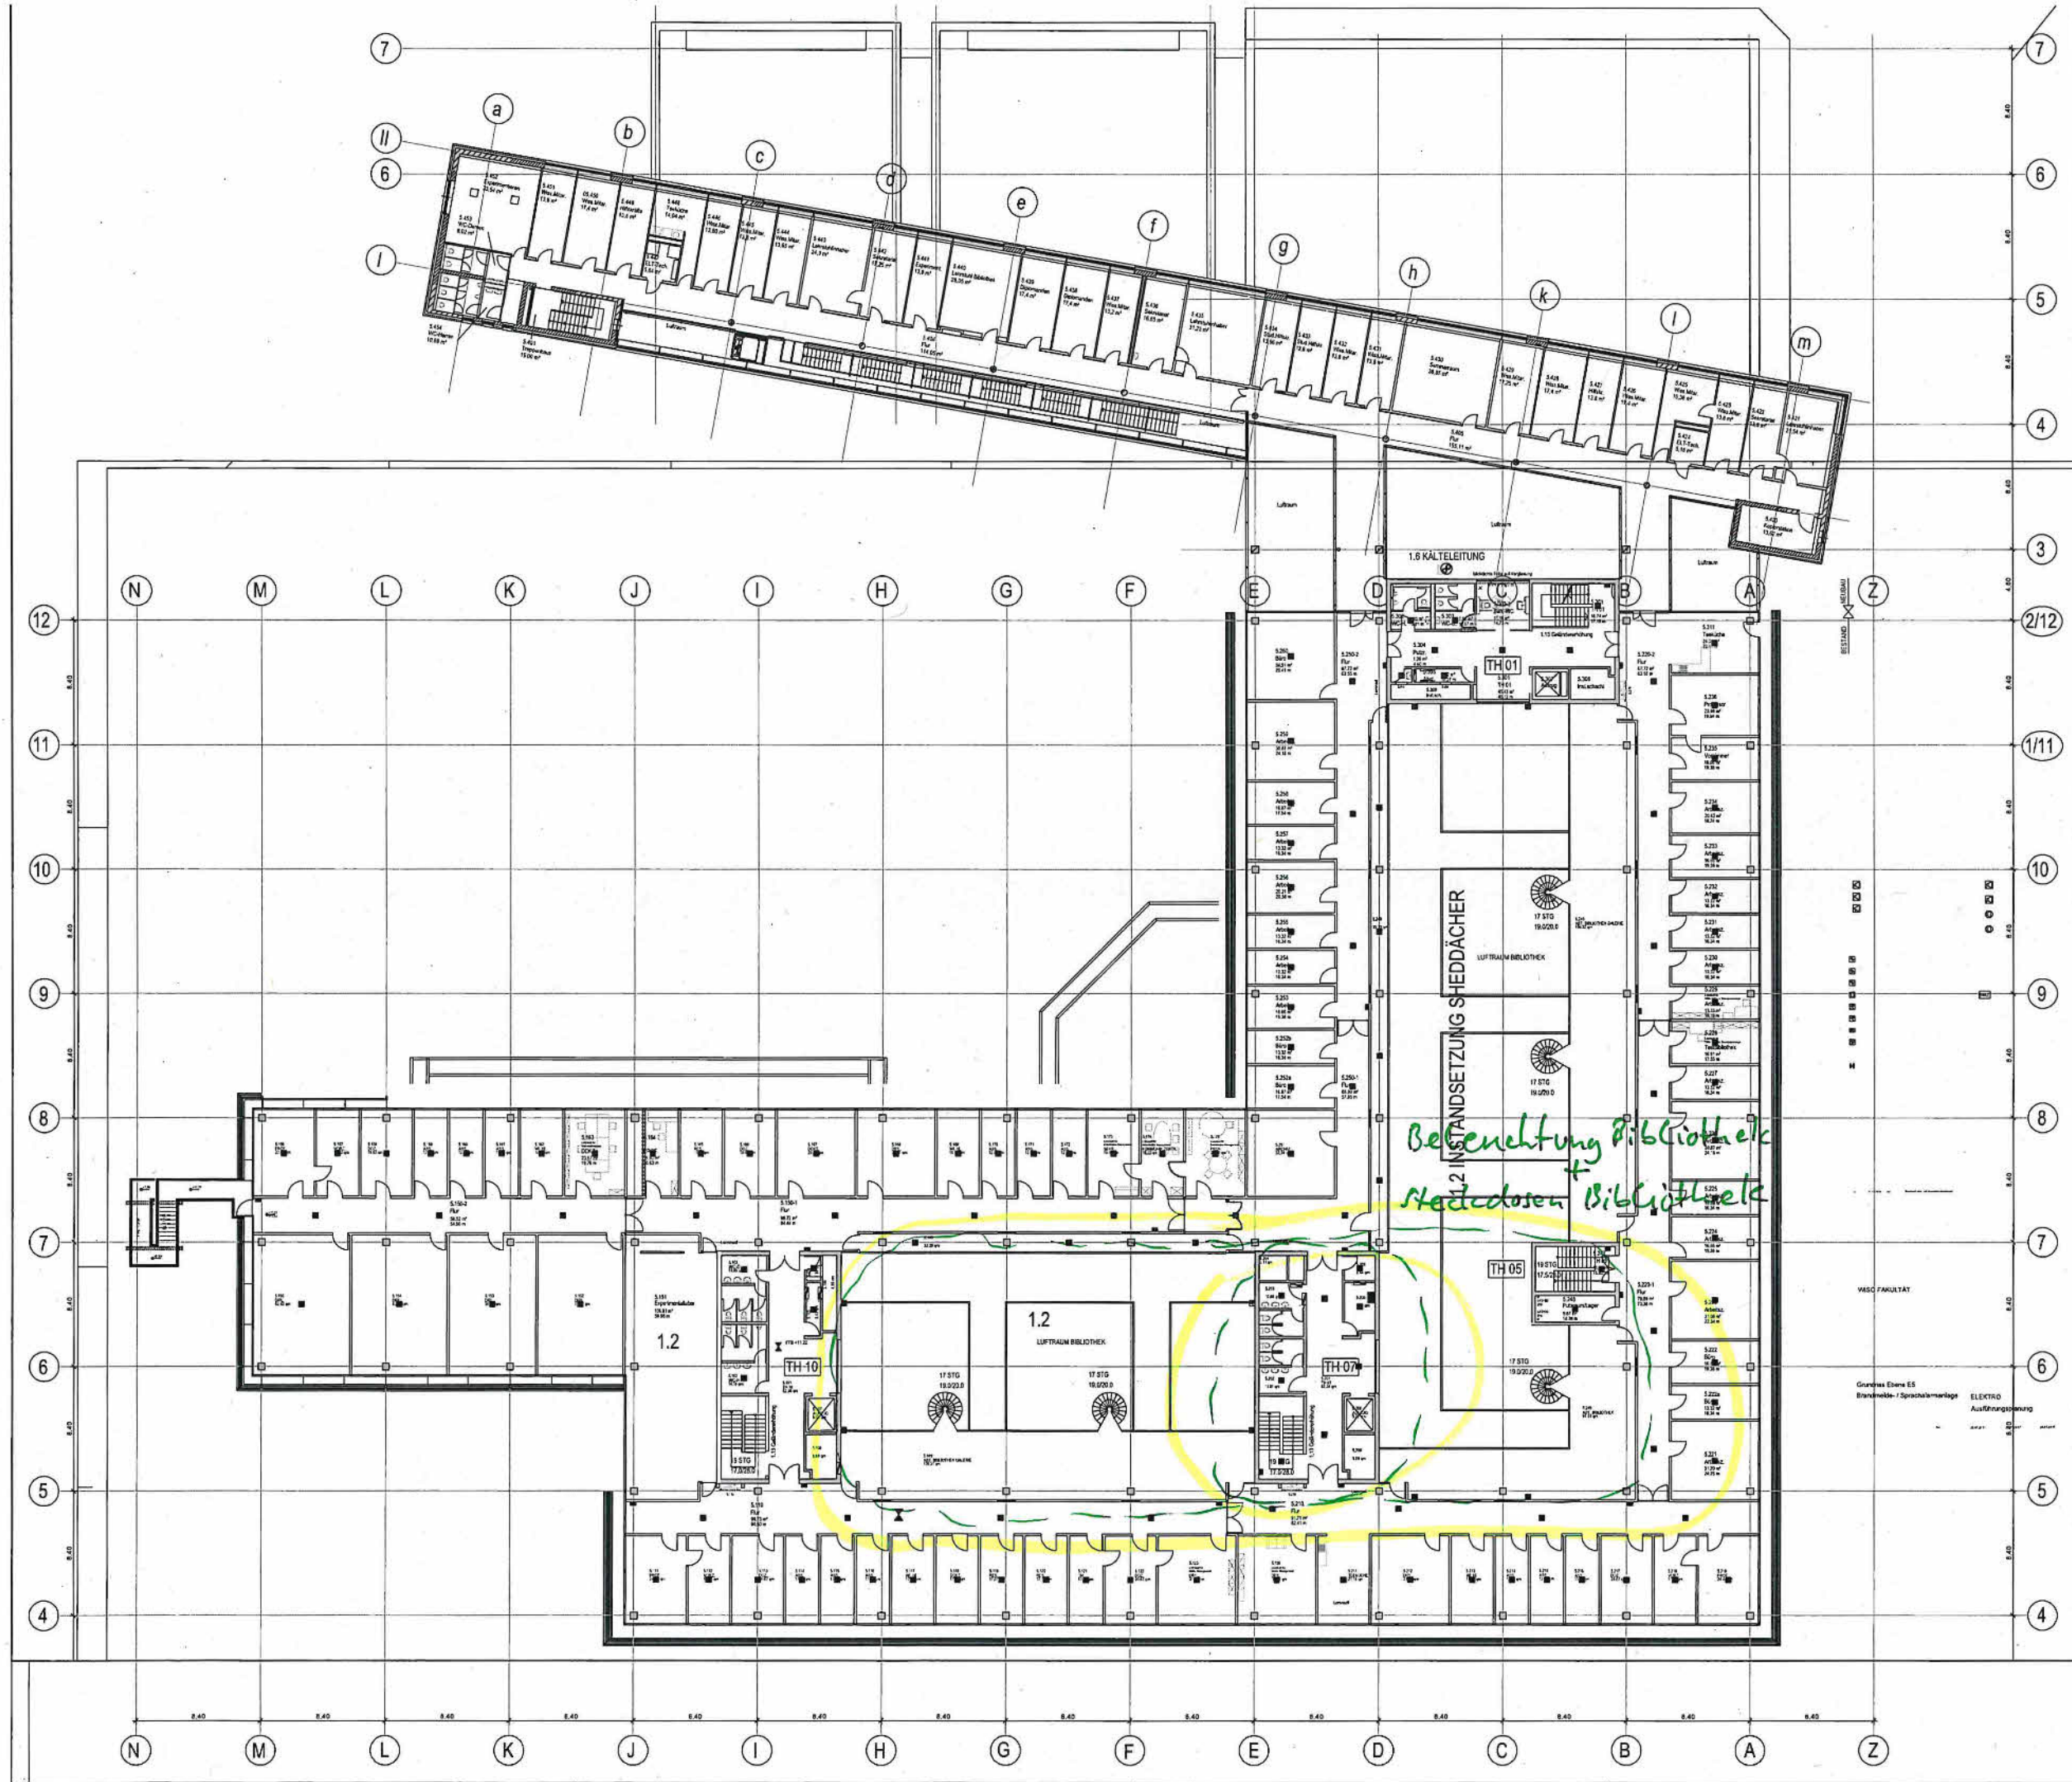

WISO FAKULTÄT SANIERUNG ALTBAU

FREISTAAT BAYERN
STAATLICHES BAUAMT ERLANGEN-NÜRNBERG
BUCHER STR. 20, 90403 NÜRNBERG, TEL. 0911/2301-1, FAX 0911/131932, E-MAIL: poststelle@baaam.bayern.de

FRIEDRICH-ALEXANDER-UNIVERSITÄT ERLANGEN-NÜRNBERG
RECHTS- UND WIRTSCHAFTSWISSENSCHAFTLICHE FAKULTÄT
FACHBEREICHSGEBÄUDE, LANGE GASSE 20, 90403 NÜRNBERG

GRUNDRISS EBENE 5

MASSTAB	KAP./TITEL	GEZ. VON	GEZ. AM	STAND
1:500	15/19 / 17/4 15/4	B	22.05.2015	16.11.2011

LAGEPLAN / GEBÄUDEÜBERSICHT

VASO FAKULTÄT

Grundriss Ebene E5
Bräunehalle / Sprachlaboranlage

ELECTRO
Ausführung

ARCHITEXT

Neue Gasse 14 Tel.: (0911) 20 19-0 www.baum-kappler.com
90403 Nürnberg Fax.: (0911) 20 19-164 info@baum-kappler.com

baur

FREISCHREIBER ARCHITEXT

EVZ ANMERKUNGEN BAUAMT

BEREITGEBE UNTERLAGEN NACH VOB / B

DATEI
P5_15211_A_GR_5

HVB = 845 / 910 (0.59m²)