


Abschaltung 28.11.18

Ebene 1

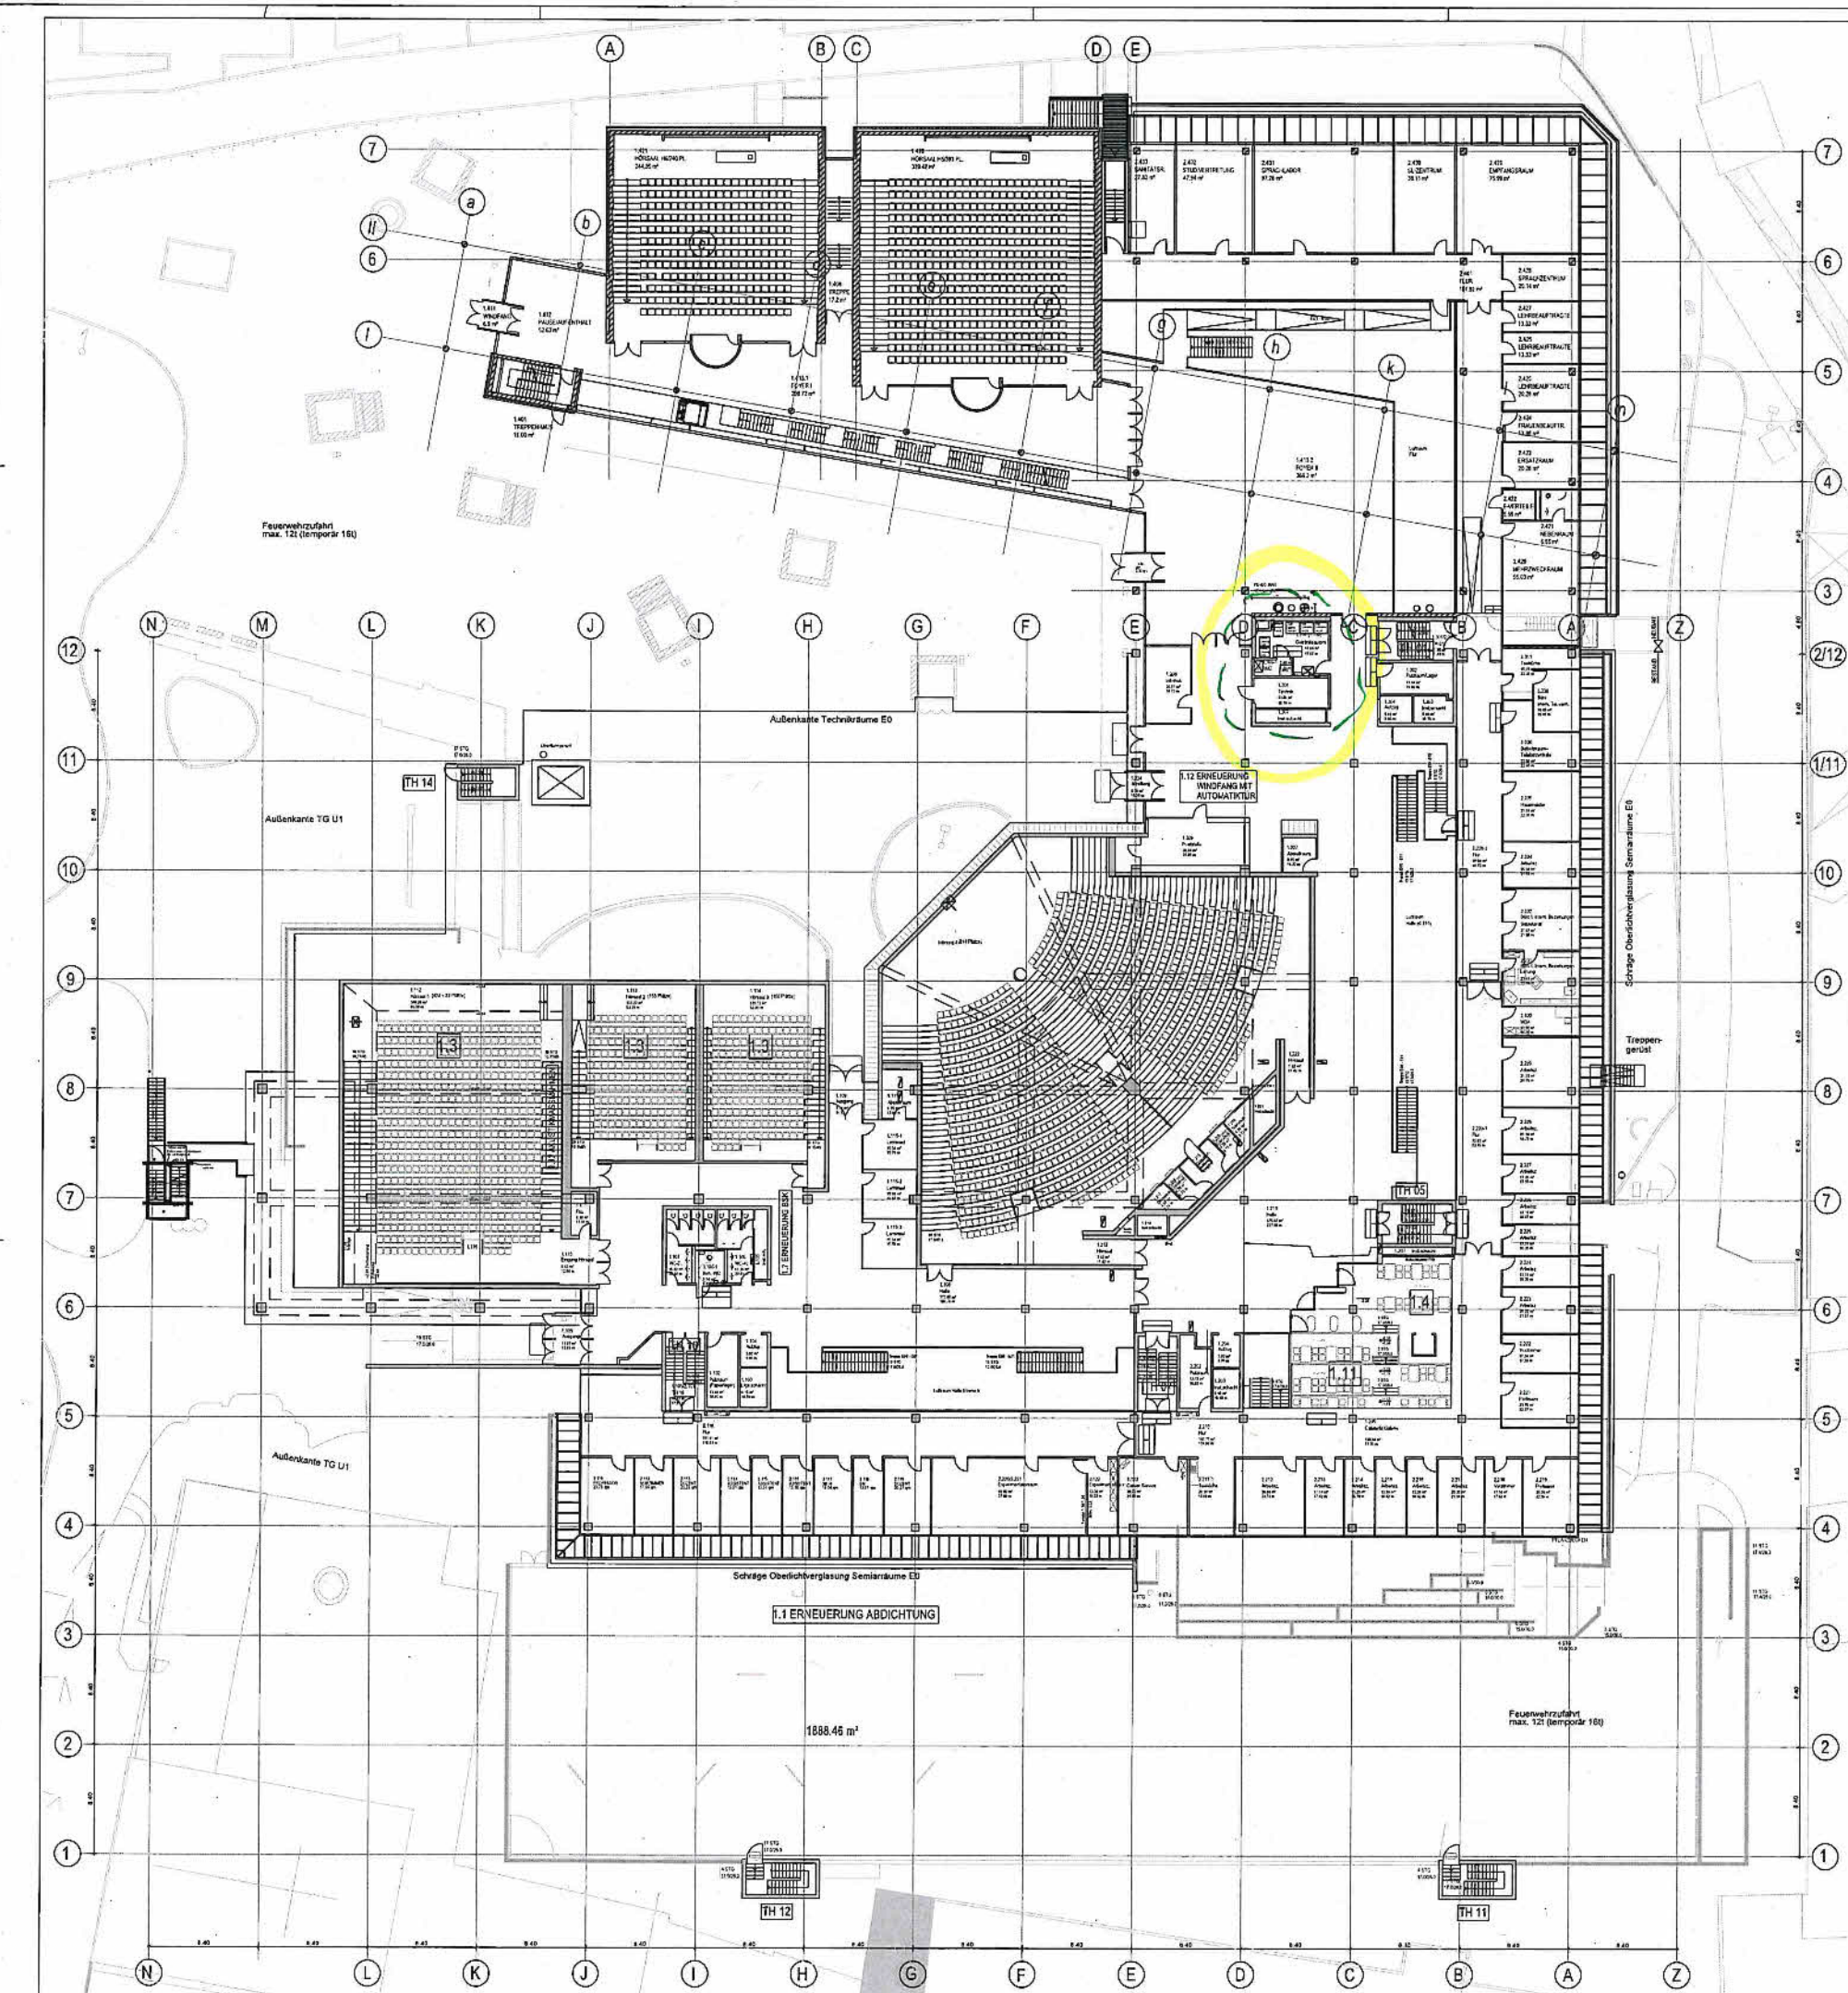

WISO FAKULTÄT SANIERUNG ALTBAU		03.005c
FREISTAAT BAYERN STAATLICHES BAUAMT ERLANGEN-NÜRNBERG		PLANNUMMER
FRIEDRICH-ALEXANDER-UNIVERSITÄT ERLANGEN-NÜRNBERG RECHTS- UND WIRTSCHAFTSWISSENSCHAFTLICHE FAKULTÄT FACHBEREICHSGEBÄUDE, LANGE GASSE 20, 90403 NÜRNBERG		15211.00
		AFU-BAU
GRUNDRISS EBENE 1/2		M 1:200
LAGEPLAN (ZEICHNUNGSBEREICH)		
ANHÄNGE: Neue Gasse 14 90403 Nürnberg Tel.: (0911) 30 19-0 Fax: (0911) 20 15-164 www.baum-kappler.com info@baum-kappler.com		
baumkappler architekten		
DATUM		PLANNUMMER
P5_15211_A_GR_1		03.005c